



Prinzipskizze ohne Maßstab

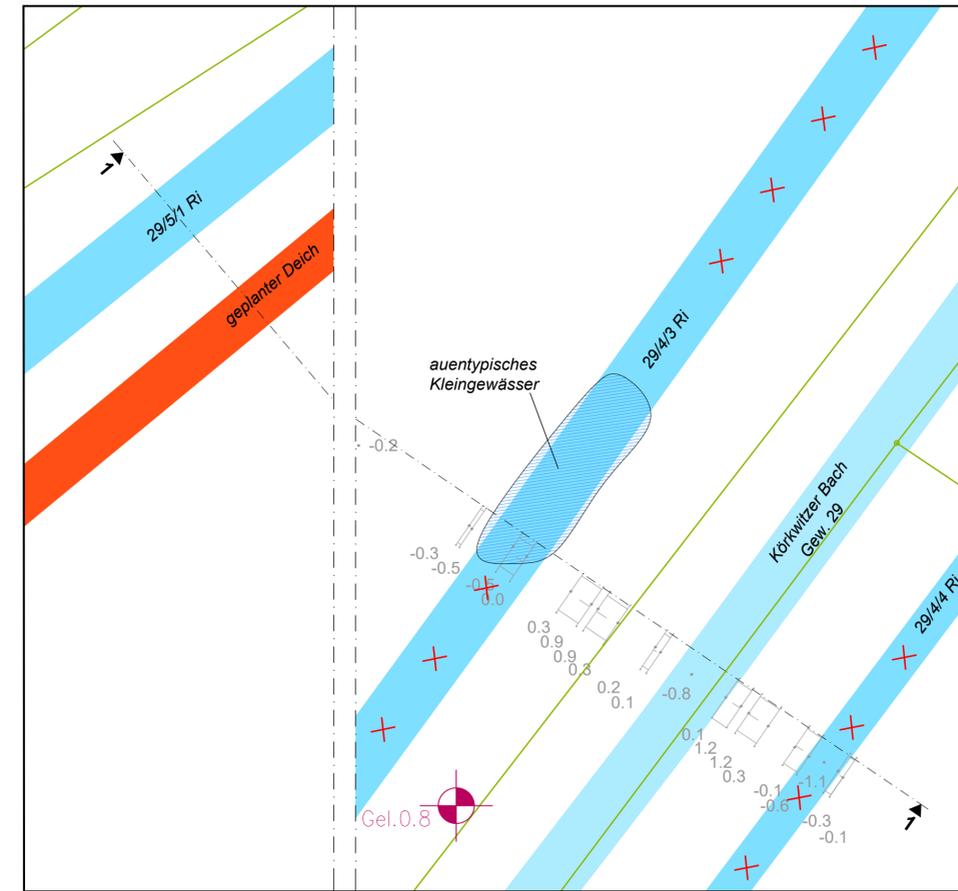

Profil 1 - Deichrückbau /
Herstellung auentypisches Kleingewässer
Bereiche mit Gehölzbestand
Deichneubau

Stat. 0+150

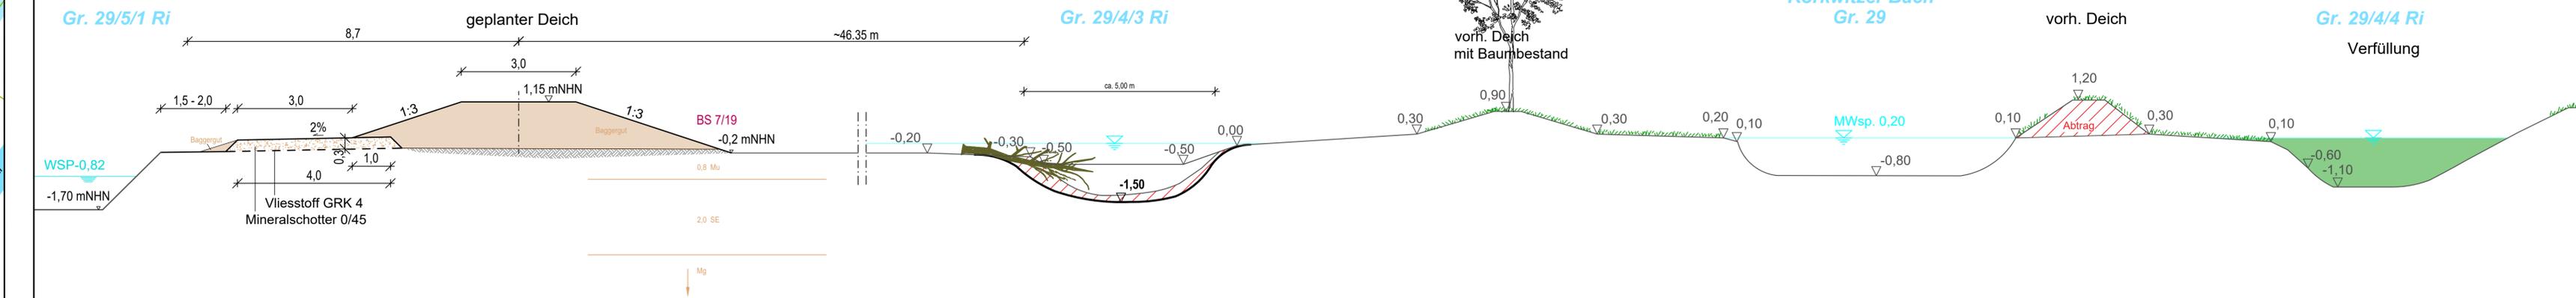

WASTRA-PLAN <small>Unabhängig beratende Ingenieure</small> IHRE IDEE. UNSER PLAN.					
Oil-Päsel-Weg 1, 18069 Rostock, Tel.: 0381/809580					
Datum	Unterschrift	Bezugshöhe	Maßstab	Unterlage	
15.05.2020	cad/haul/ber	DHHN92	ohne	9.5	
15.05.2020	cad/s.möller	Lagebezug		Blatt	
15.05.2020		ETRS89		1	
Vorhaben: 32036				Phase	
Deichrückverlegung am Körkwitzer Bach zur lateralen Vernetzung und Entwicklung naturnaher Gewässer und Auenstrukturen				GP	
Darstellung: Regelzeichnung Maßnahme M 2-4 Profil 1					
Auftraggeber: Wasser- und Bodenverband "Untere Warnow-Küste" Alt Bartelsdorfer Straße 18A, 18146 Rostock					
aufgestellt:					
..... den					