Detail: Durchlass Ein- und Auslaufsicherung M = 1 : 50

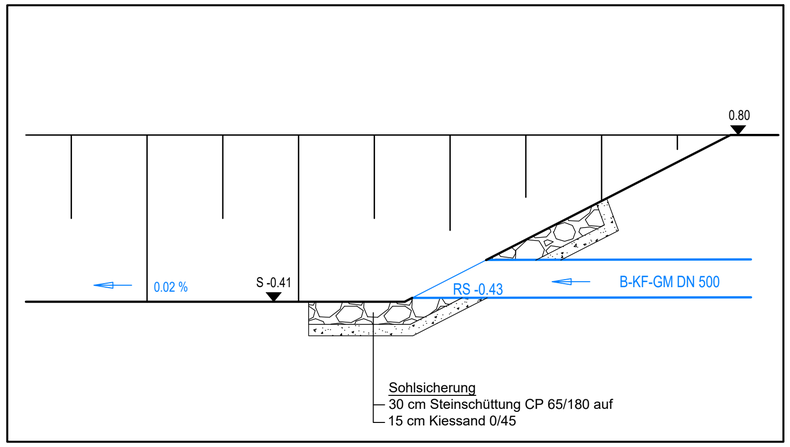

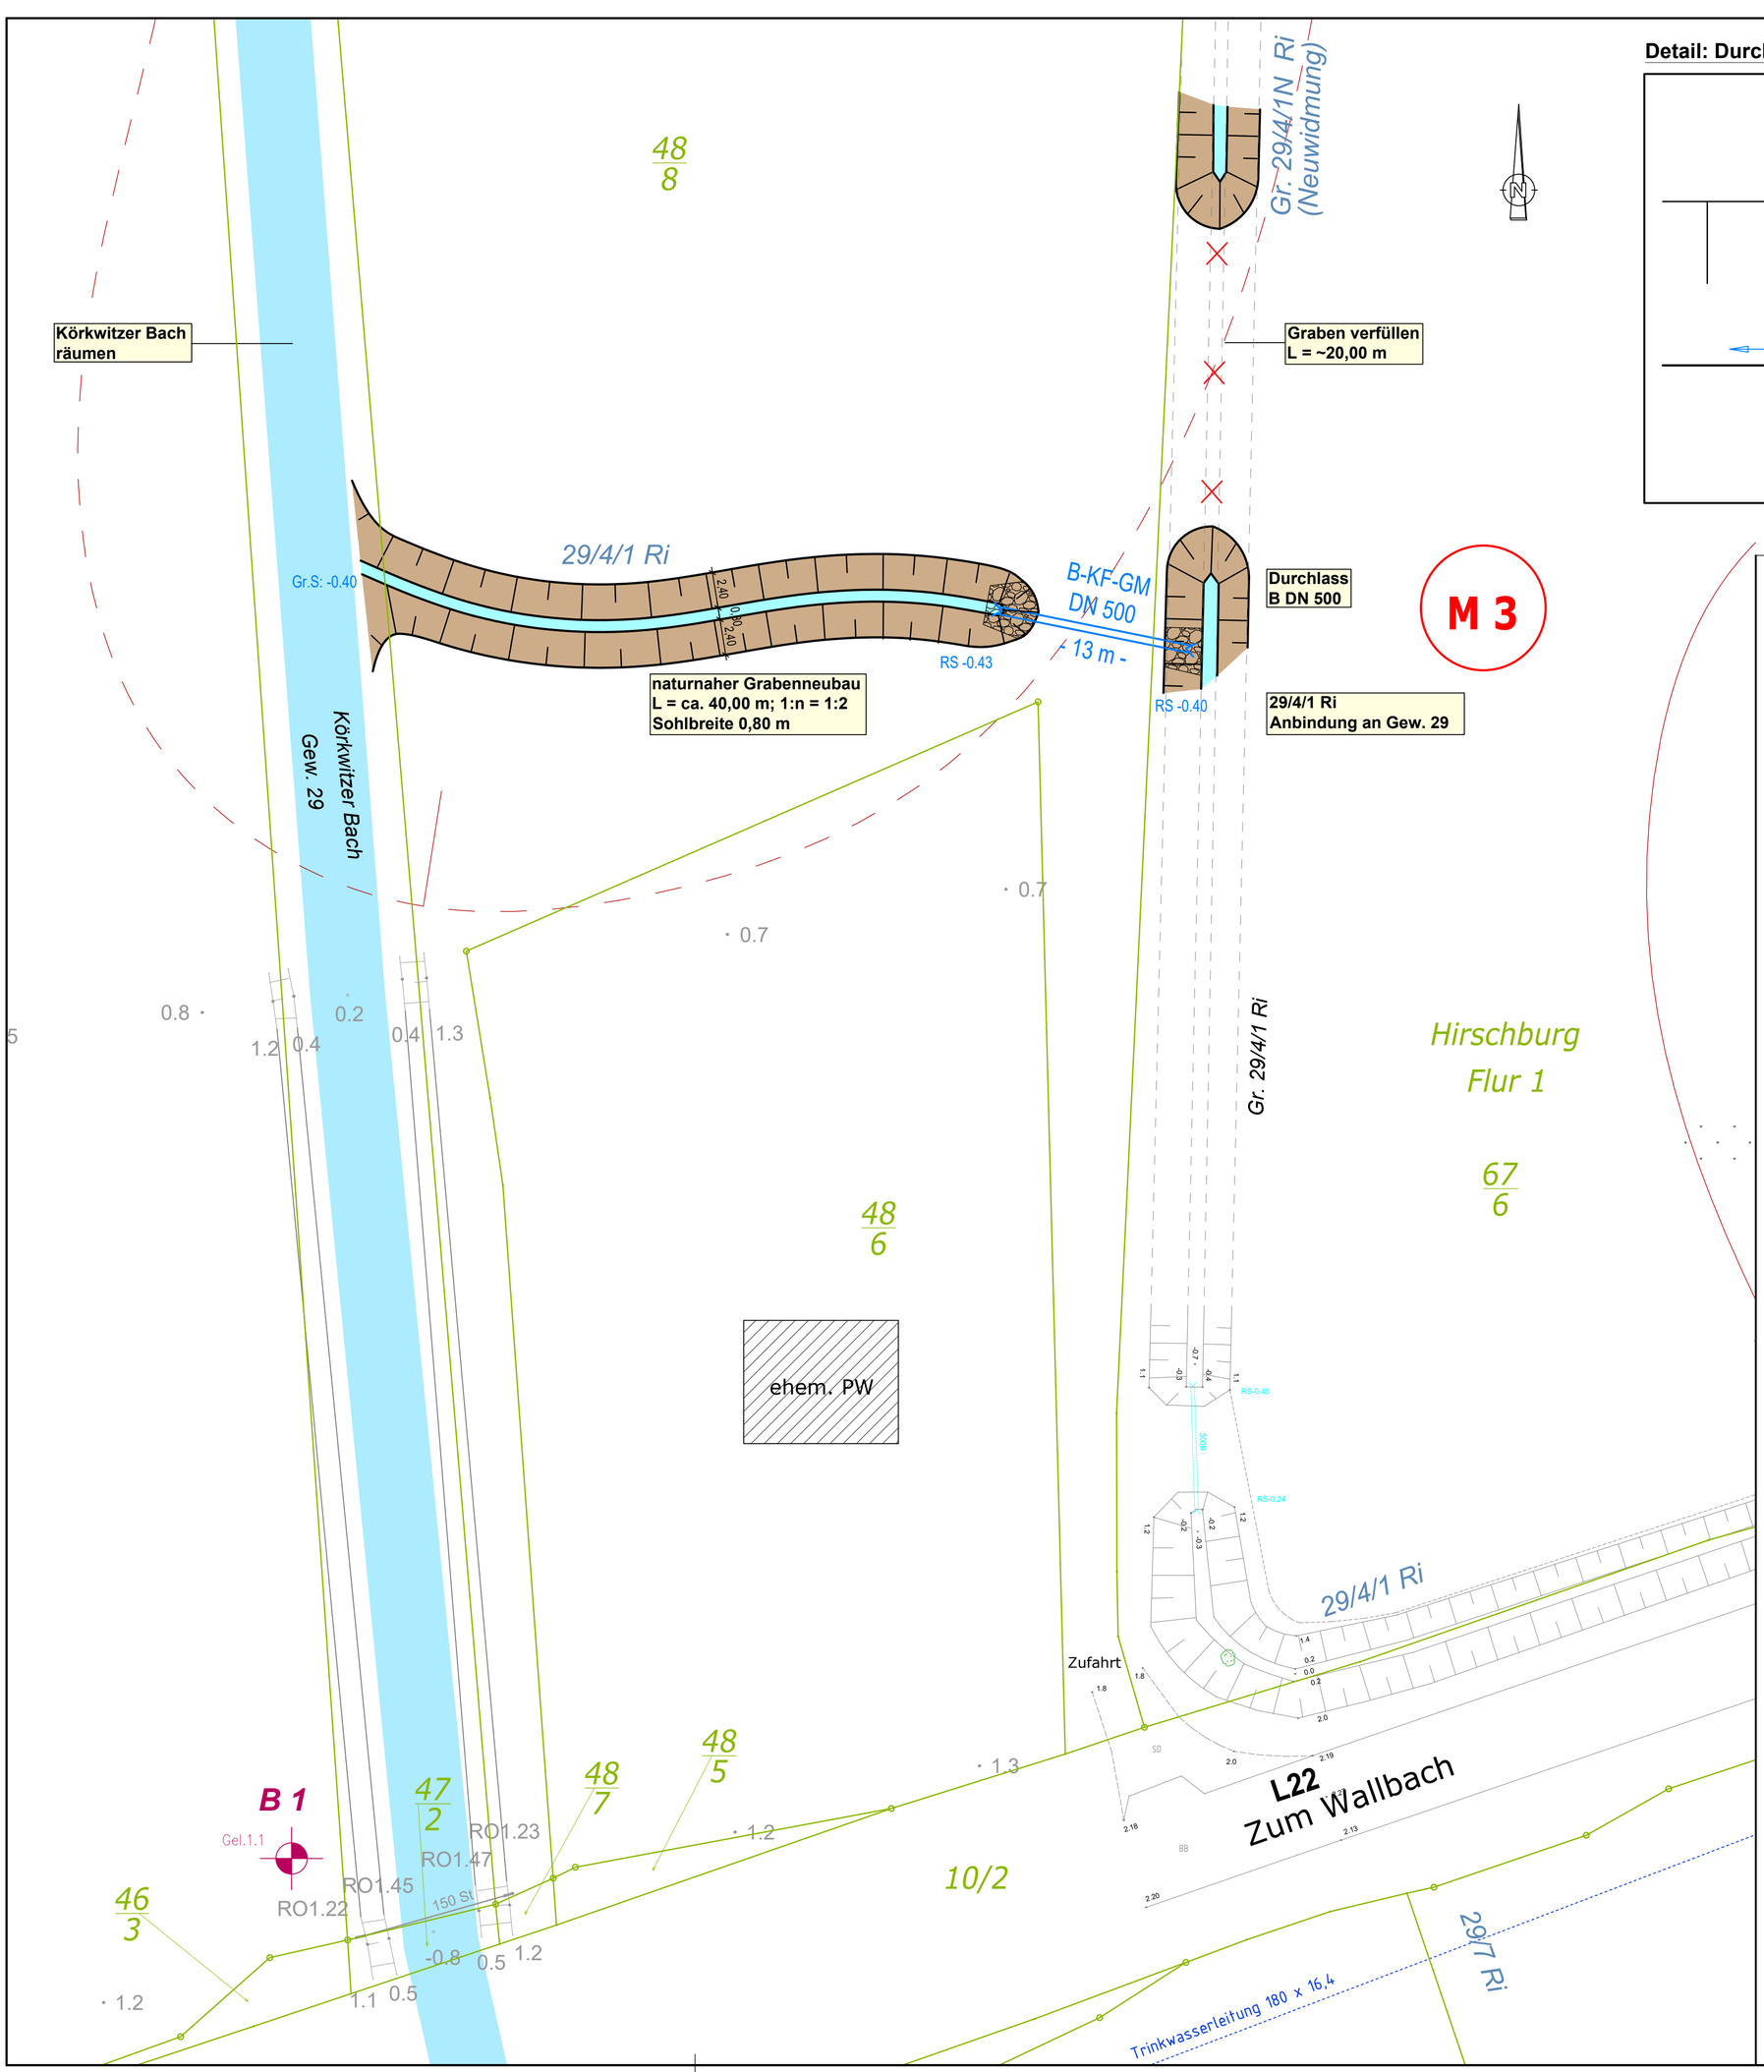

Legende

- Grabenneubau mit Fleisspfeil
- gepl. Rohrleitung bzw. Durchlass, Fließrichtungspfeil
- Graben verfüllen / Rohrleitung stilllegen
- Bohrpunkte
- M2-1 Maßnahmenummer

Verwaltung

- Gemeindegrenze
- Gemarkungsgrenze
- Flurgrenze
- Flurstücksgrenze
- 72/19 Flurstücksnummer

WASTRA-PLAN Unabhängig beratende Ingenieure — IHRE IDEE. UNSER PLAN.

Oll-Päsel-Weg 1, 18069 Rostock, Tel.: 0381/809580

	Datum	Unterschrift	Bezugshöhe	Maßstab	Unterlage
gezeichnet	15.05.2020	cad/hauck	DHHN92	1 : 250	9.6
Fachverantw.	15.05.2020	cad/s.möller	Lagebezug		Blatt
Projektverantw.	15.05.2020		ETRS89		1

Vorhaben: 32036

Deichrückverlegung am Körkwitzer Bach
zur lateralen Vernetzung und Entwicklung
naturnaher Gewässer und Auenstrukturen

Phase: GP

Darstellung

Lageplan
Maßnahme M3 - Gr. 29/4/3/1
Anschluss an Körkwitzer Bach

Auftraggeber

Wasser- und Bodenverband
"Untere Warnow-Küste"
Alt Bartelsdorfer Straße 18A, 18146 Rostock

aufgestellt:

....., den .....

U9.6 Bl.1 M3

G:\VORHABEN\32036\PLAN\LP 1 bis 5-Planung\ACAD\GP\GP LP_KörkwBach.dwg geplottet: 19-Mai-20