


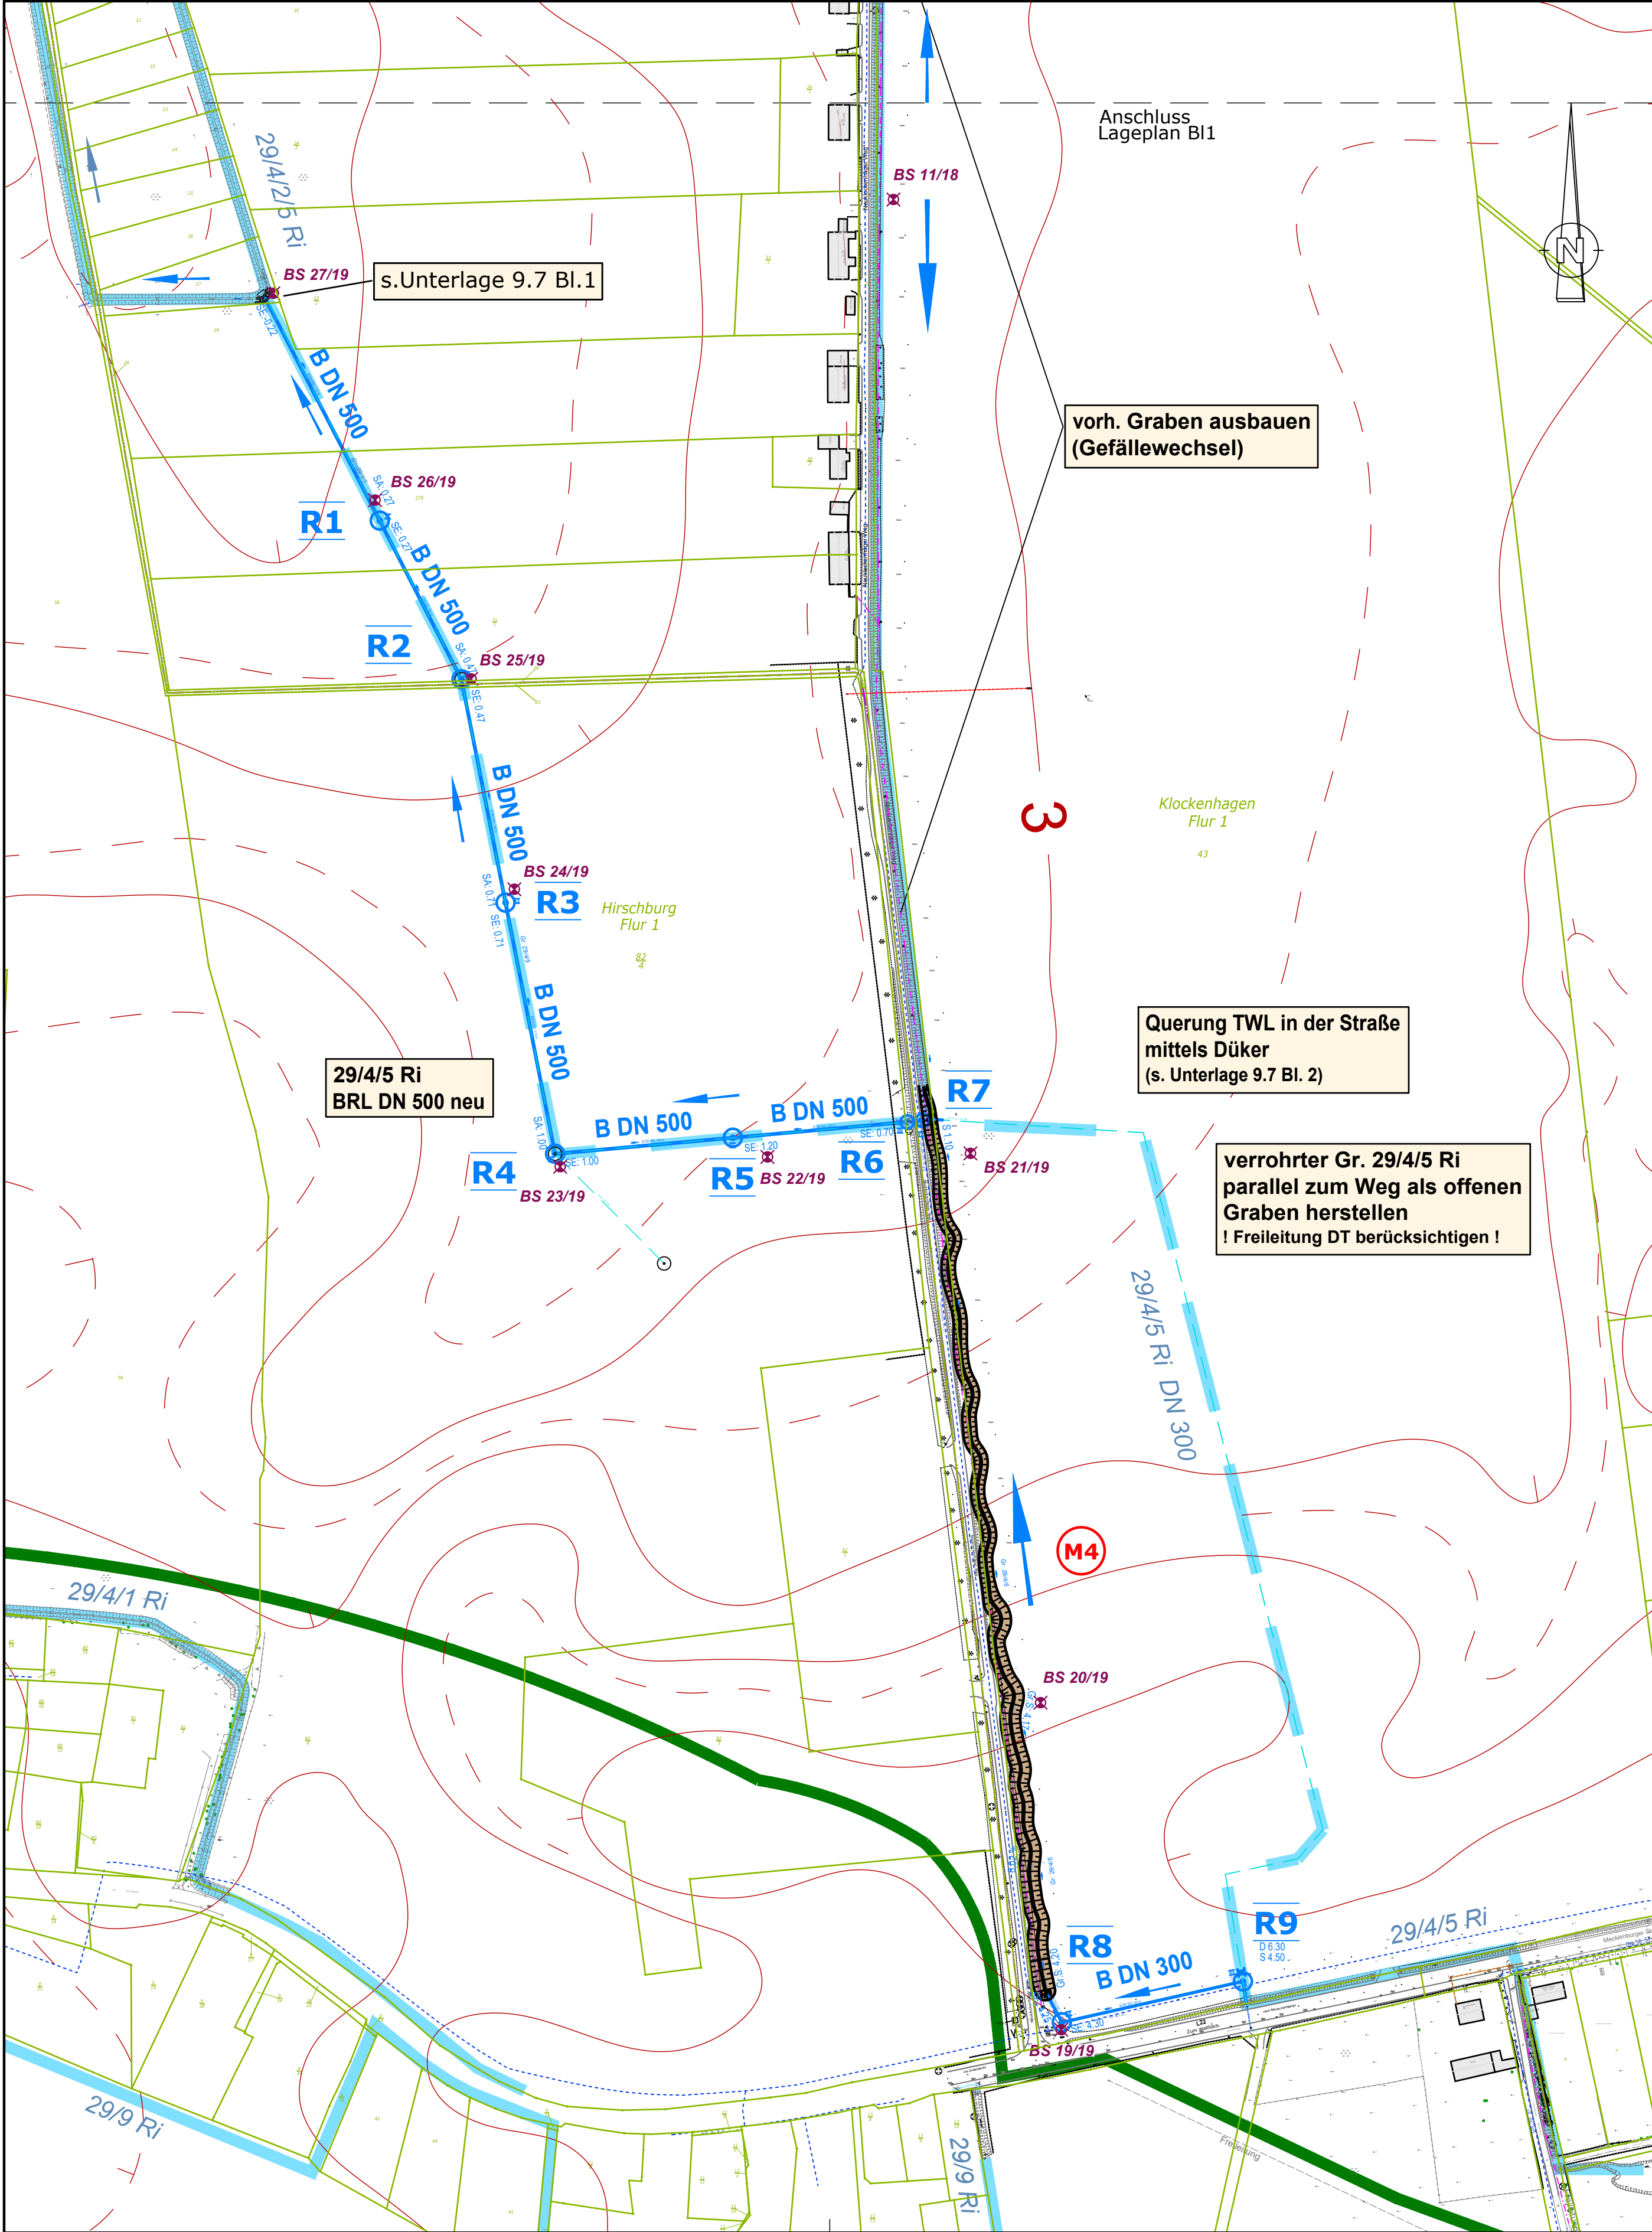

Legende

gepl. Rohrleitung mit Schacht, Fließrichtungspfeil

Deichneubau

Deich Bestand, bleibt erhalten

Unterhaltungstrasse (Deich/ Gewässer)

Graben vorhanden

Bauminitialpflanzung

altarmähnliches Auengewässer

Gewässerentwicklungs-korridor

1+100.00

Maßnahmenummer

Bohrpunkte

Bohrpunkte (IBURO 2019)

Verwaltung

Gemeindegrenze

Gemarkungsgrenze

Flurgrenze

Flurstücksgrenze

Flurstücksnummer

Blattschnitt Lageplan ohne Maßstab

WASTRA-PLAN
Unabhängig beratende Ingenieure

IHRE IDEE.
UNSER PLAN.

Oil-Päsel-Weg 1, 18069 Rostock, Tel.: 0381/809580

	Datum	Unterschrift	Bezugshöhe	Maßstab	Unterlage
gezeichnet	15.05.2020	cad/hau/ ber	DHHN92	1 : 2.000	9.1
Fachverantw.	15.05.2020	cad/s.möller	Lagebezug		Blatt
Projektverantw.	15.05.2020		ETRS89		3

Vorhaben: 32036

Deichrückverlegung am Körkwitzer Bach zur lateralen Vernetzung und Entwicklung naturnaher Gewässer und Auenstrukturen

Phase

GP

Darstellung

Lageplan
Maßnahme M4

Auftraggeber

**Wasser- und Bodenverband
"Untere Warnow-Küste"**
Alt Bartelsdorfer Straße 18A, 18146 Rostock

aufgestellt:

U9.1 Bl.3 Lageplan

G:\VORHABEN\32036\PLAN\LP 1 bis 5-Planung\ACAD\GP\GP_LP_KörkwBach.dwg geplottet: 25-Mai-20