


G:\VORHABEN\32036\PLAN\LP 1 bis 5-Planung\ACAD\GP\GP_LP_KörkwBach.dwg, U9.1 Bl.1 Lageplan

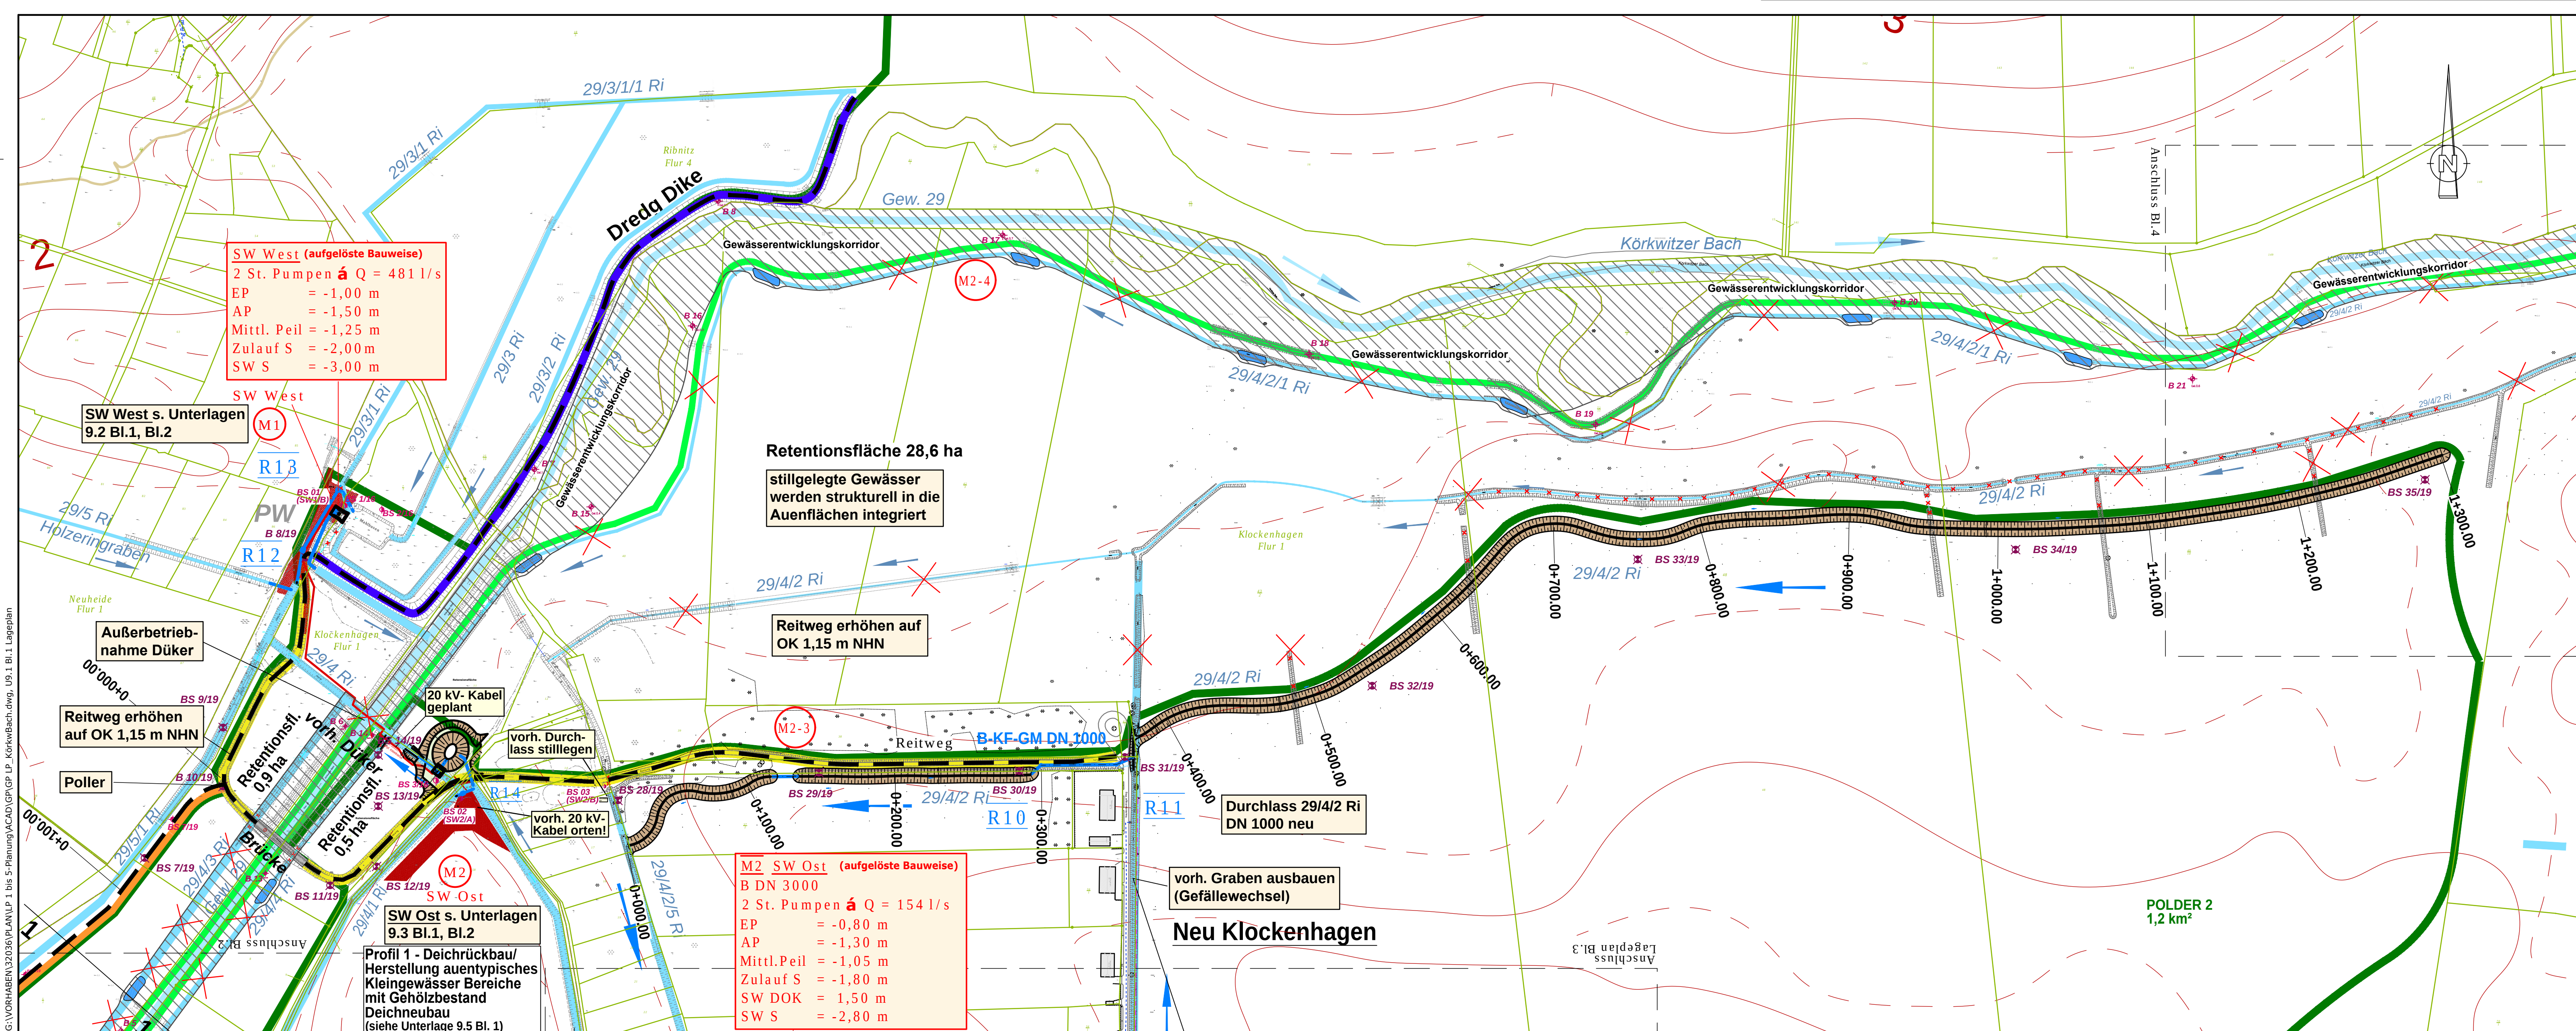

SW West (aufgelöste Bauweise)
2 St. Pumpen $\dot{Q} = 481 \text{ l/s}$
EP = -1,00 m
AP = -1,50 m
Mittl. Peil = -1,25 m
Zulauf S = -2,00 m
SW S = -3,00 m

SW West s. Unterlagen
9.2 Bl.1, Bl.2

Außerbetrieb-
nahme Düker

Reitweg erhöhen
auf OK 1,15 m NHN

Poller

20 kV-Kabel
geplant

vorh. Durch-
lass stilllegen

vorh. 20 kV-
Kabel orten!

SW Ost s. Unterlagen
9.3 Bl.1, Bl.2

Profil 1 - Deichrückbau/
Herstellung autentischen
Kleingewässer Bereiche
mit Gehölzbestand
Deichneubau
(siehe Unterlage 9.5 Bl. 1)

Retentionsfläche 28,6 ha
stillgelegte Gewässer
werden strukturell in die
Auenflächen integriert

Reitweg erhöhen auf
OK 1,15 m NHN

M2 SW Ost (aufgelöste Bauweise)
B DN 3000
2 St. Pumpen $\dot{Q} = 154 \text{ l/s}$
EP = -0,80 m
AP = -1,30 m
Mittl. Peil = -1,05 m
Zulauf S = -1,80 m
SW DOK = 1,50 m
SW S = -2,80 m

Durchlass 29/4/2 Ri
DN 1000 neu

vorh. Graben ausbauen
(Gefällewechsel)

Neu Klockenhagen


POLDER 2
1,2 km²

Legende

- Schöpfwerk neu/ Baugrube
- gepl. Rohrleitung mit Schacht, Fließrichtungspfeil
- Rohrleitung stilllegen/ vorh. Gräben verfüllen
- Deichneubau
- Deich/ Reitweg Ertüchtigung, Weganpassung auf Endhöhe 1,15 m NHN
- Deich Bestand, bleibt erhalten
- Deich Bestand, Rückbau
- Unterhaltungstrasse (Deich/ Gewässer)
- Poldergebiet
- Graben vorhanden
- Geländeanpassung 1,15 m NHN
- Bauminitialpflanzung
- autentisches Kleingewässer
- altarmähnliches Auengewässer
- Graben verfüllen
- Gewässerentwicklungskorridor
- Stationierung
- Maßnahmenummer
- Bohrpunkte
- Bohrpunkte (IBURO 2019)

Verwaltung

- Gemeindegrenze
- Gemarkungsgrenze
- Flurgrenze
- Flurstücksgrenze
- Flurstücksnummer

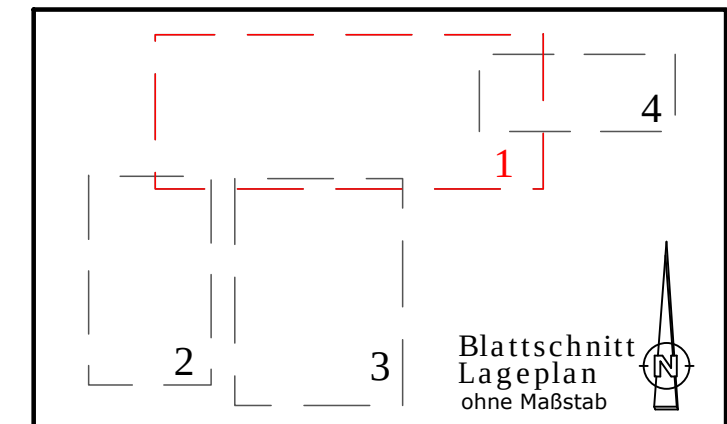

WASTRA-PLAN
Unabhängig beratende Ingenieure

IHRE IDEE.
UNSER PLAN.

Oil-Päsel-Weg 1, 18069 Rostock, Tel.: 0381/809580

Datum	Unterschrift	Bezugshöhe	Maßstab	Unterlage
15.05.2020	cad/hau/ber	DHHN92	1 : 2.000	9.1
Fachverantw.	15.05.2020	cad/s.möller		Blatt
Projektverantw.	15.05.2020			1

Vorhaben: 32036
Deichrückverlegung am Körkwitzer Bach zur lateralen Vernetzung und Entwicklung naturnaher Gewässer und Auenstrukturen

Darstellung
Lageplan
Maßnahme M1, M2, M2-1, M2-3, M2-4

Auftraggeber

Wasser- und Bodenverband
"Untere Warnow-Küste"
Alt Bartelsdorfer Straße 18A, 18146 Rostock

aufgestellt:
....., den