



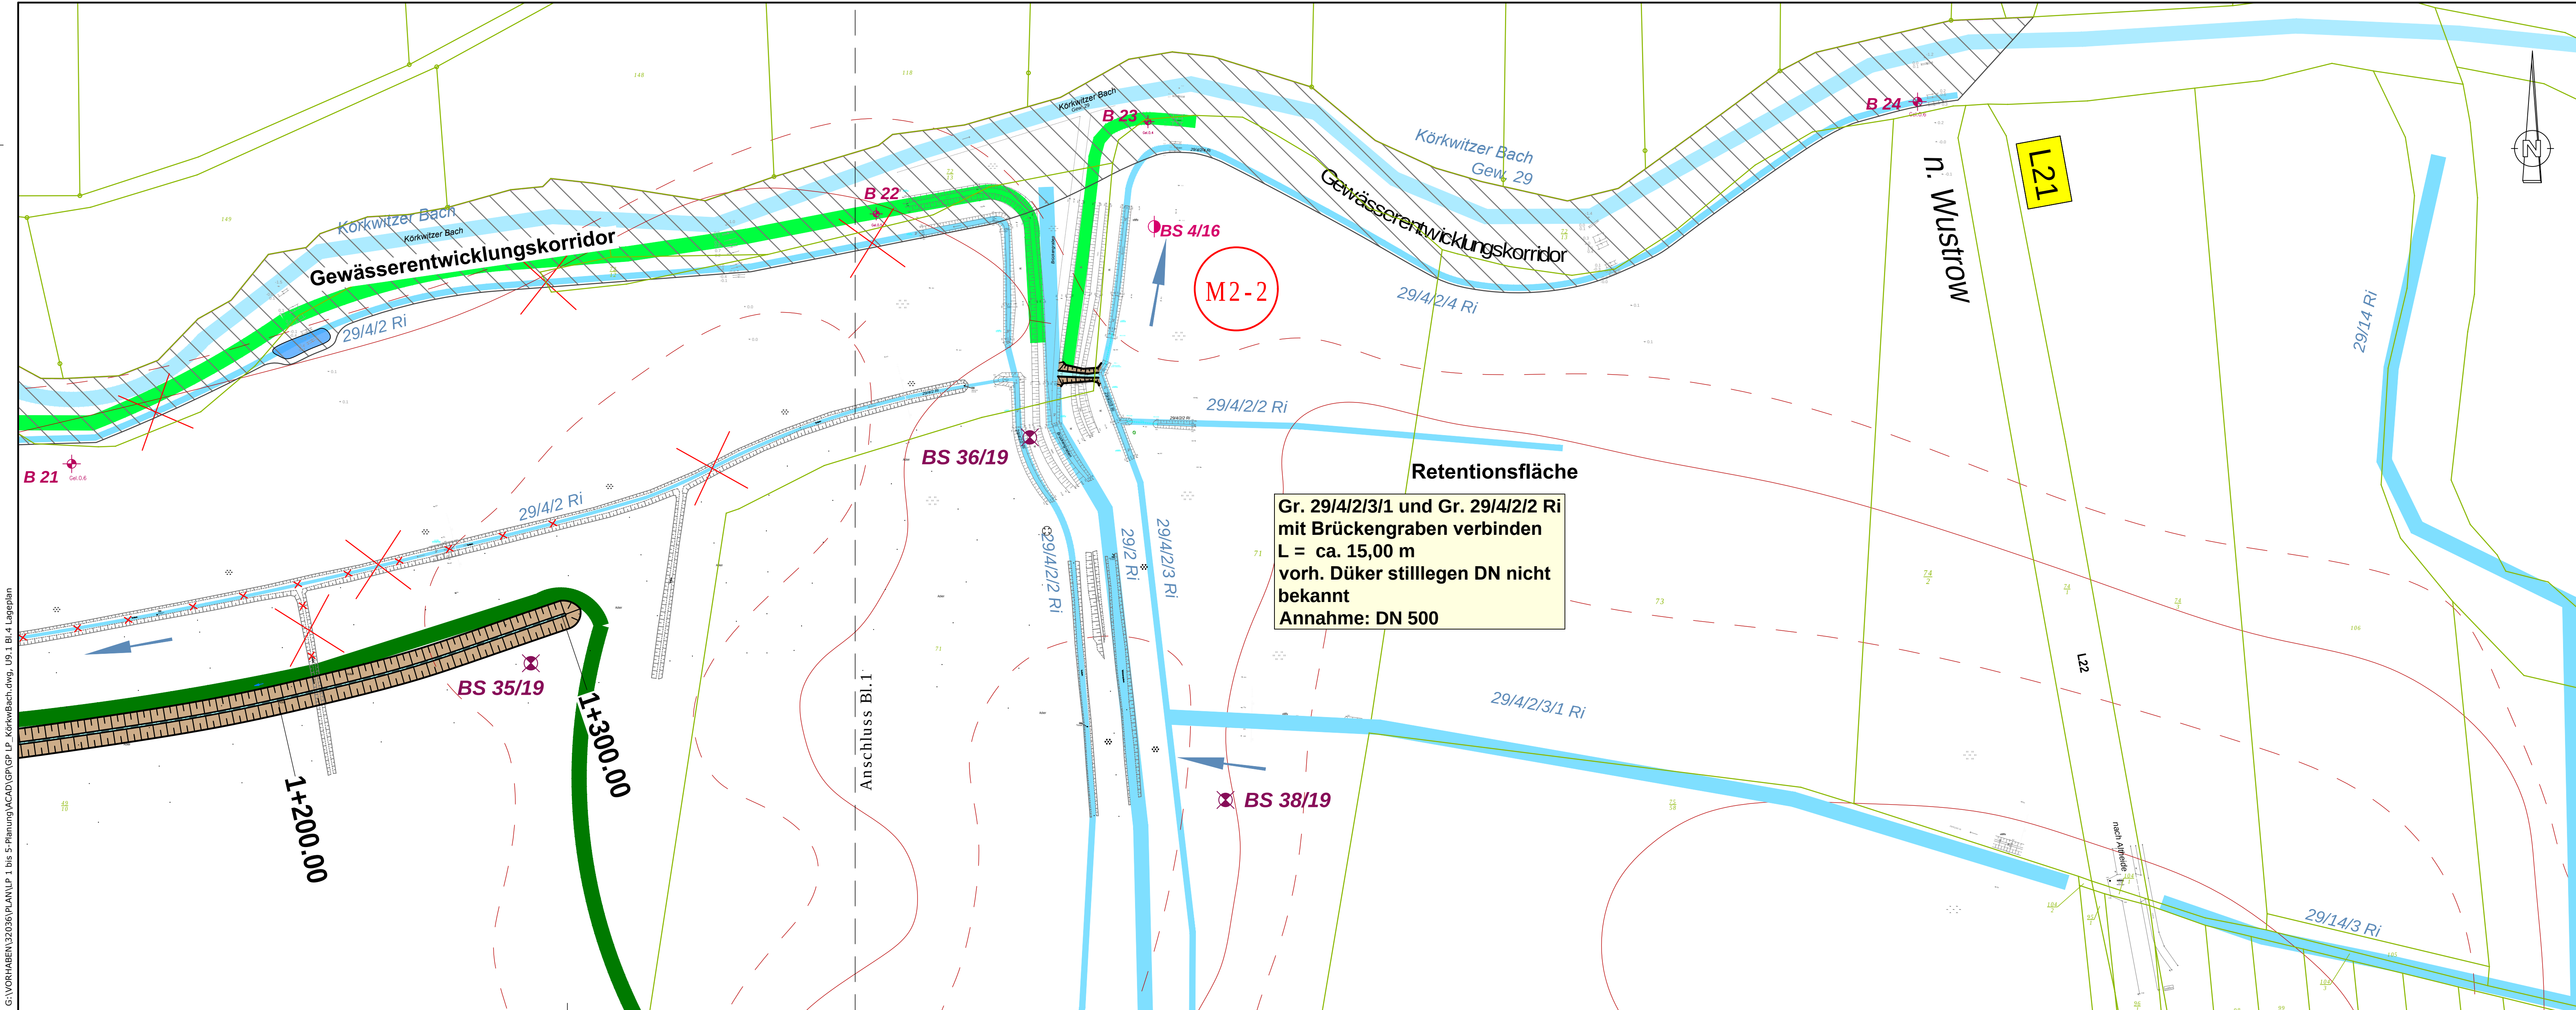

- Legende**
- Schöpfwerk neu/ Baugrube
 - gepl. Rohrleitung mit Schacht, Fließrichtungspfeil
 - Rohrleitung stilllegen/ vorh. Gräben verfüllen
 - Deichneubau
 - Deich/ Reitweg Ertüchtigung, Wegenpassung auf Endhöhe 1,15 m NHN
 - Deich Bestand, bleibt erhalten
 - Deich Bestand, Rückbau
 - Unterhaltungstrasse (Deich/ Gewässer)
 - Poldergebiet
 - Graben vorhanden
 - Geländeanpassung 1,15 m NHN
 - Bauminitialpflanzung
 - autentisches Kleingewässer
 - altarmähnliches Auengewässer
 - Graben verfüllen
 - Gewässerentwicklungskorridor
 - Stationierung
 - Maßnahmenummer
 - Bohrpunkte
 - Bohrpunkte (IBURO 2019)
- Verwaltung**
- Gemeindegrenze
 - Gemarkungsgrenze
 - Flurgrenze
 - Flurstücksgrenze
 - Flurstücksnummer

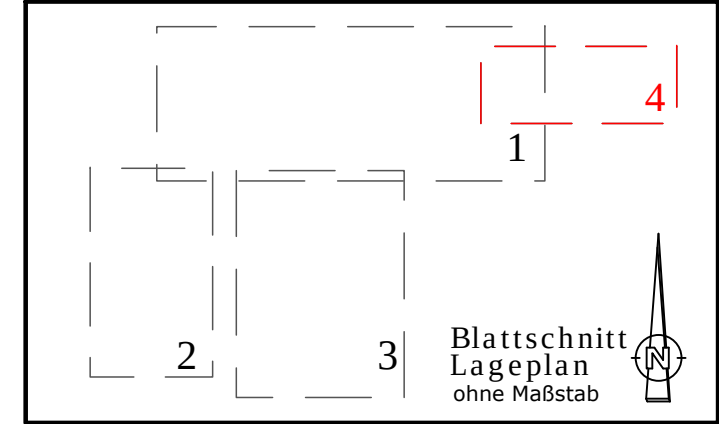

WASTRA-PLAN
Unabhängig beratende Ingenieure

IHRE IDEE.
UNSER PLAN.

Oil-Päsel-Weg 1, 18069 Rostock, Tel.: 0381/809580

gezeichnet	15.05.2020	Unterschrift	cad/hau/ ber	Bezugshöhe	DHHN92	Maßstab	1 : 1.000	Unterlage	9.1
Fachverantw.	15.05.2020		cad/s.möller	Lagebezug	ETRS89			Blatt	4
Projektverantw.	15.05.2020							Phase	GP

Vorhaben: 32036
Deichrückverlegung am Körkwitzer Bach zur lateralen Vernetzung und Entwicklung naturnaher Gewässer und Auenstrukturen

Darstellung
**Lageplan
Maßnahme M2-2**

Auftraggeber
**Wasser- und Bodenverband
"Untere Warnow-Küste"**
Alt Bartelsdorfer Straße 18A, 18146 Rostock

aufgestellt:
....., den