



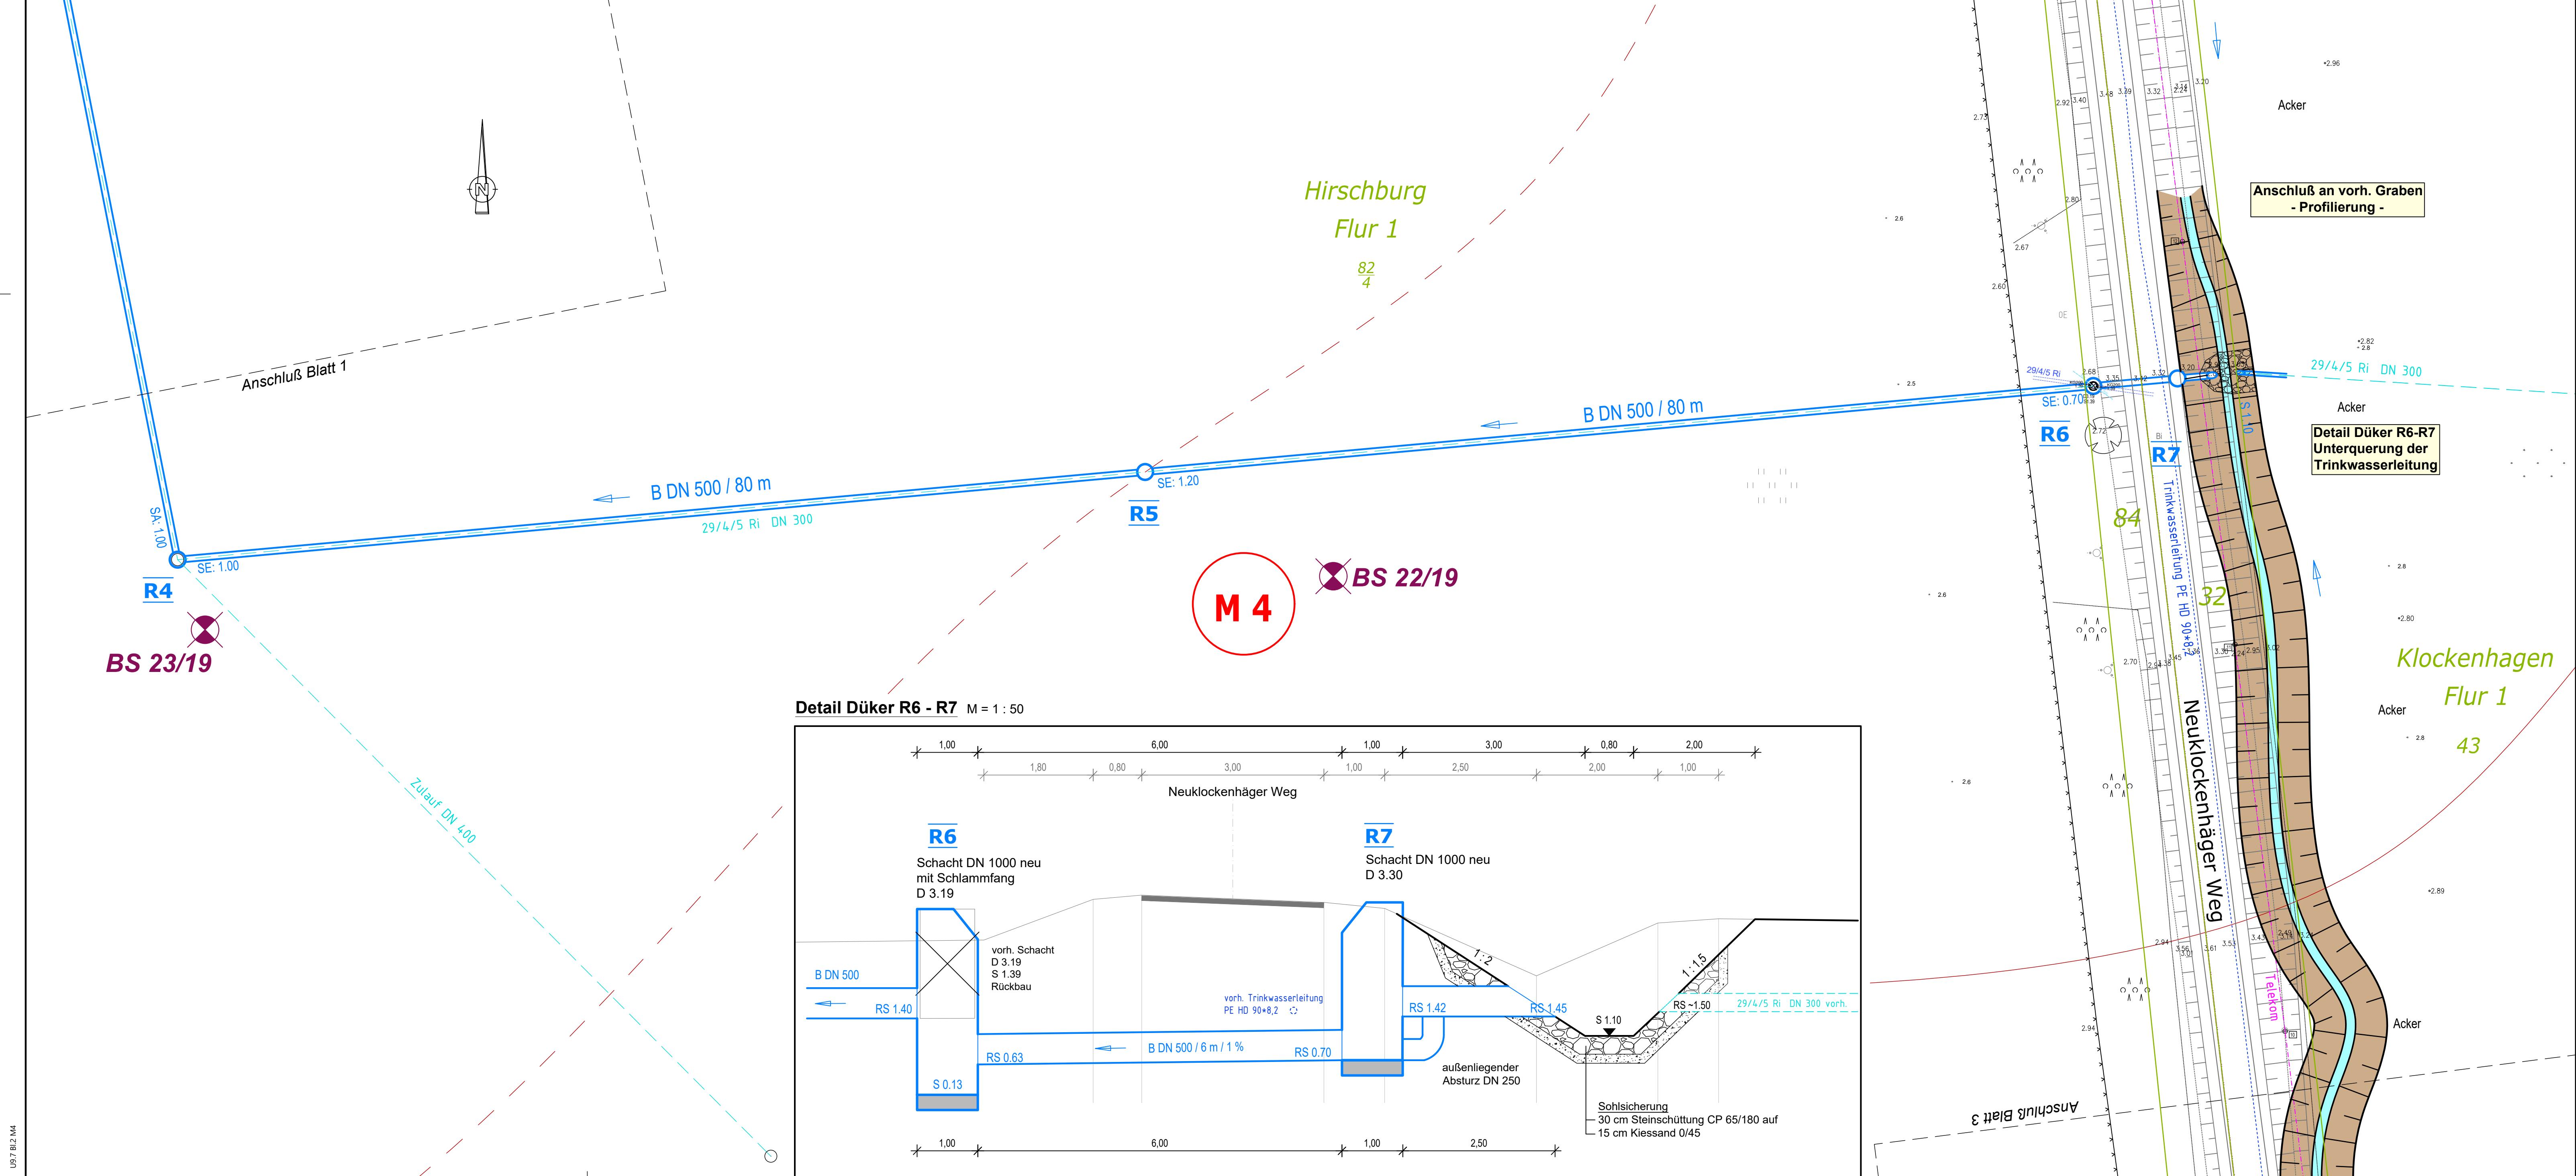

Detail Düker R6 - R7 M = 1 : 50

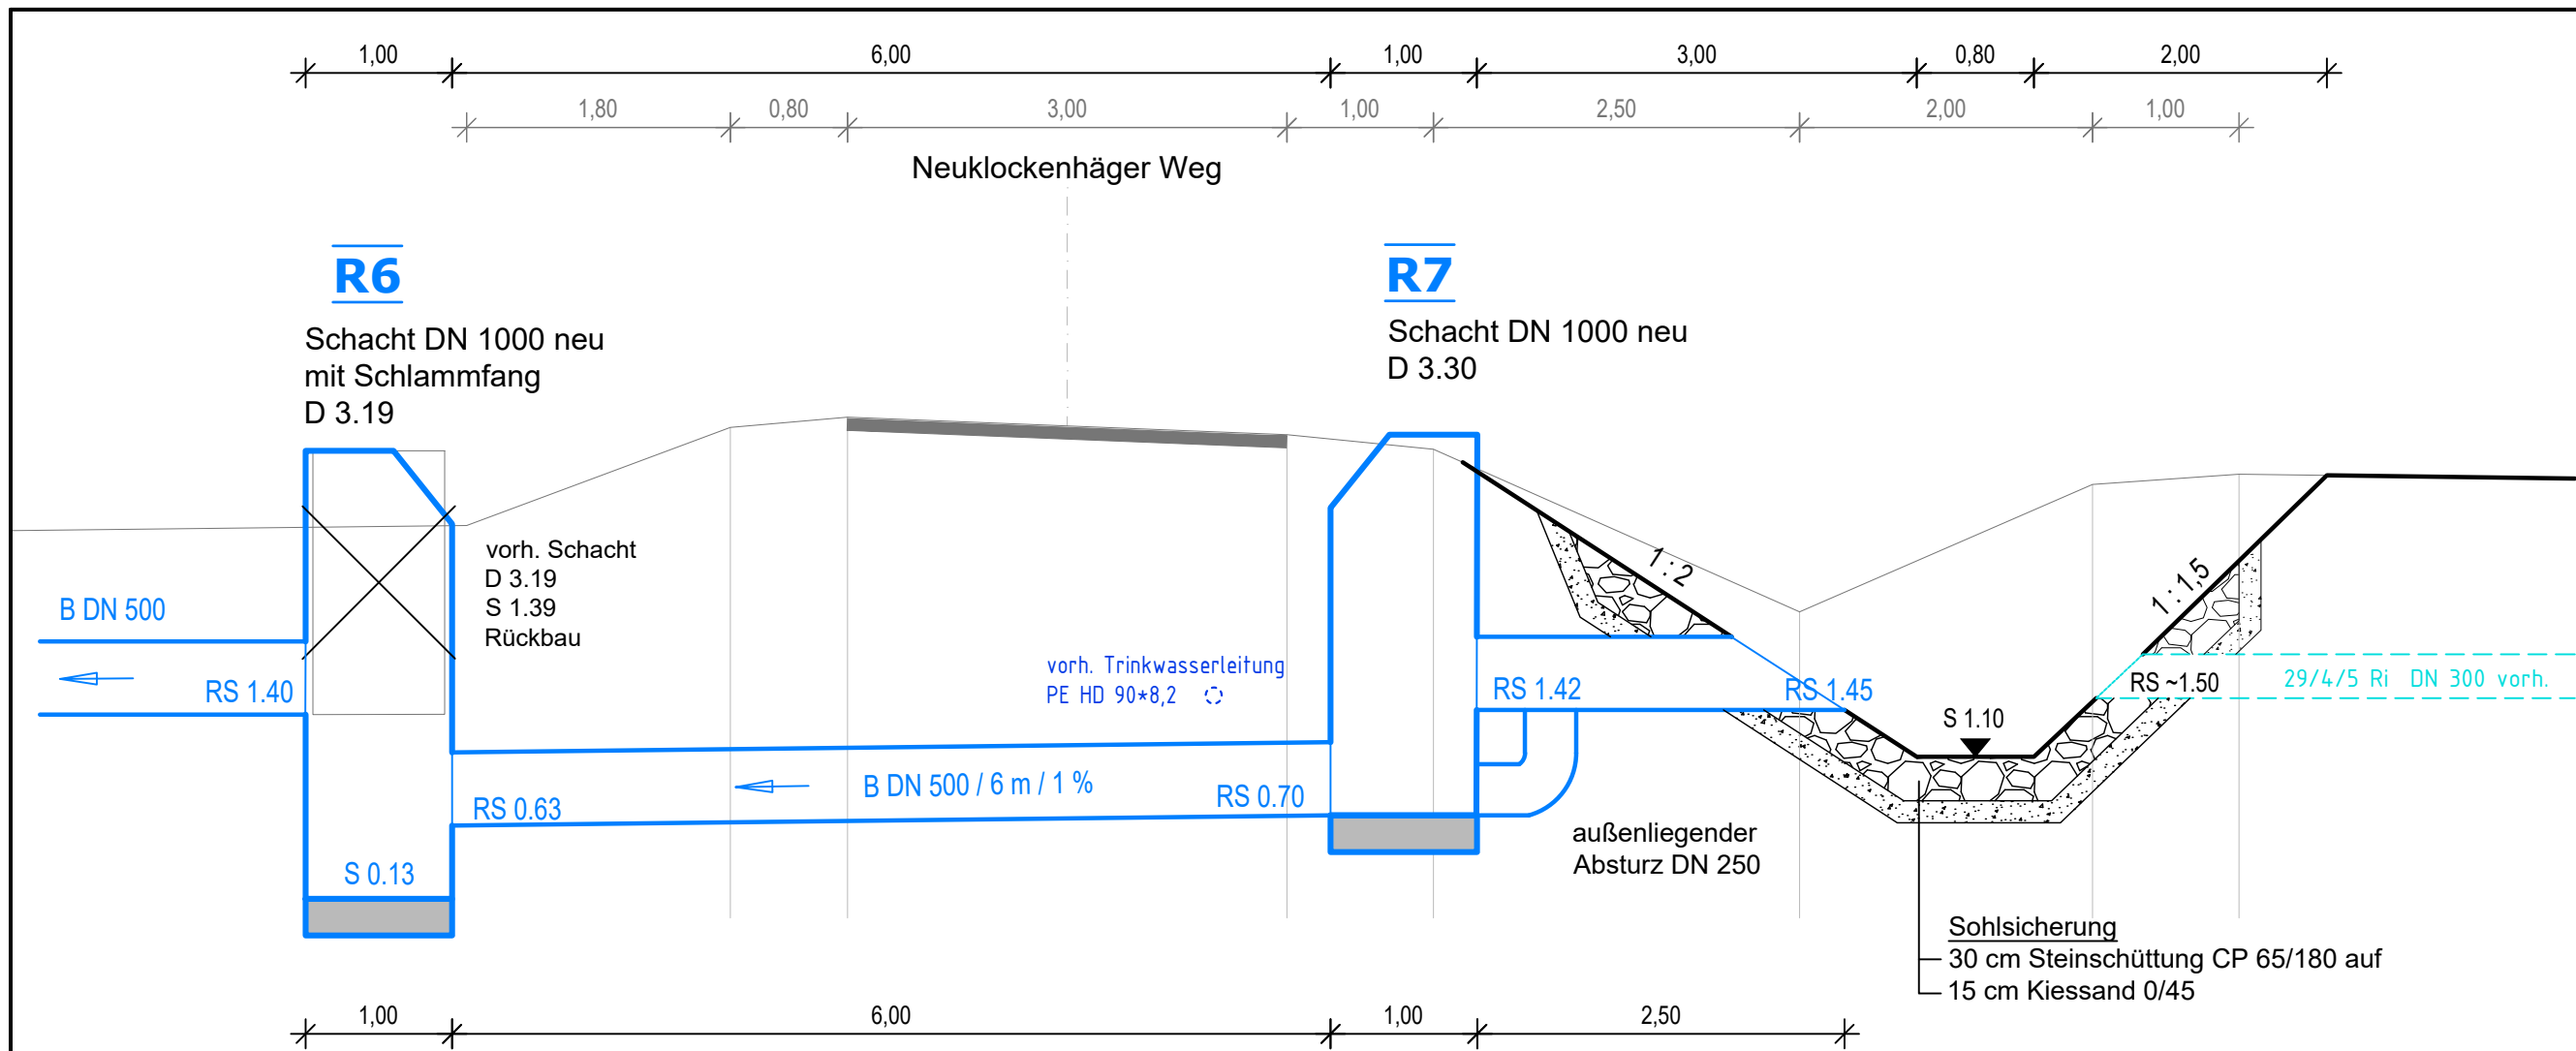

Legende

- Grabenneubau mit Fleisspfeil nach Neuordnung
- gepl. Rohrleitung mit Schacht, Fließrichtungspfeil
- Stationierung
- Graben verfüllen / Rohrleitung stilllegen
- Bohrpunkte
- Bohrpunkte (IBURO 2019)
- Maßnahmennummer
- vorh. Regenwasserleitung
- vorh. Trinkwasserleitung
- vorh. Telekom-Freileitung
- Gemeindegrenze
- Gemarkungsgrenze
- Flurgrenze
- Flurstücksgrenze
- Flurstücksnummer

Verwaltung

- Gemeindegrenze
- Gemarkungsgrenze
- Flurgrenze
- Flurstücksgrenze
- Flurstücksnummer

WASTRA-PLAN Unabhängig beratende Ingenieure **IHRE IDEE. UNSER PLAN.**

Oil-Päsel-Weg 1, 18069 Rostock, Tel.: 0381/809580

Datum	Unterschrift	Bezugshöhe	Maßstab	Unterlage
gezeichnet 15.05.2020	cad/hauck	DHHN92	1 : 250	9.7
Fachverantw. 15.05.2020	cad/s.möller	Lagebezug		Blatt
Projektverantw. 15.05.2020		ETRS89		2

Vorhaben: 32036	Deichrückverlegung am Korkwitzer Bach zur lateralen Vernetzung und Entwicklung naturnaher Gewässer und Auenstrukturen	Phase
		GP

Darstellung
Lageplan
Maßnahme M4 - Ersatzneubau Gr. 29/4/5
Detail Querung Neu Klockenhäger Weg

Auftraggeber

Wasser- und Bodenverband
"Untere Warnow-Küste"
Alt Bartelsdorfer Straße 18A, 18146 Rostock

aufgestellt:

....., den